


現況  
31.05m<sup>2</sup>  
(9.39坪)

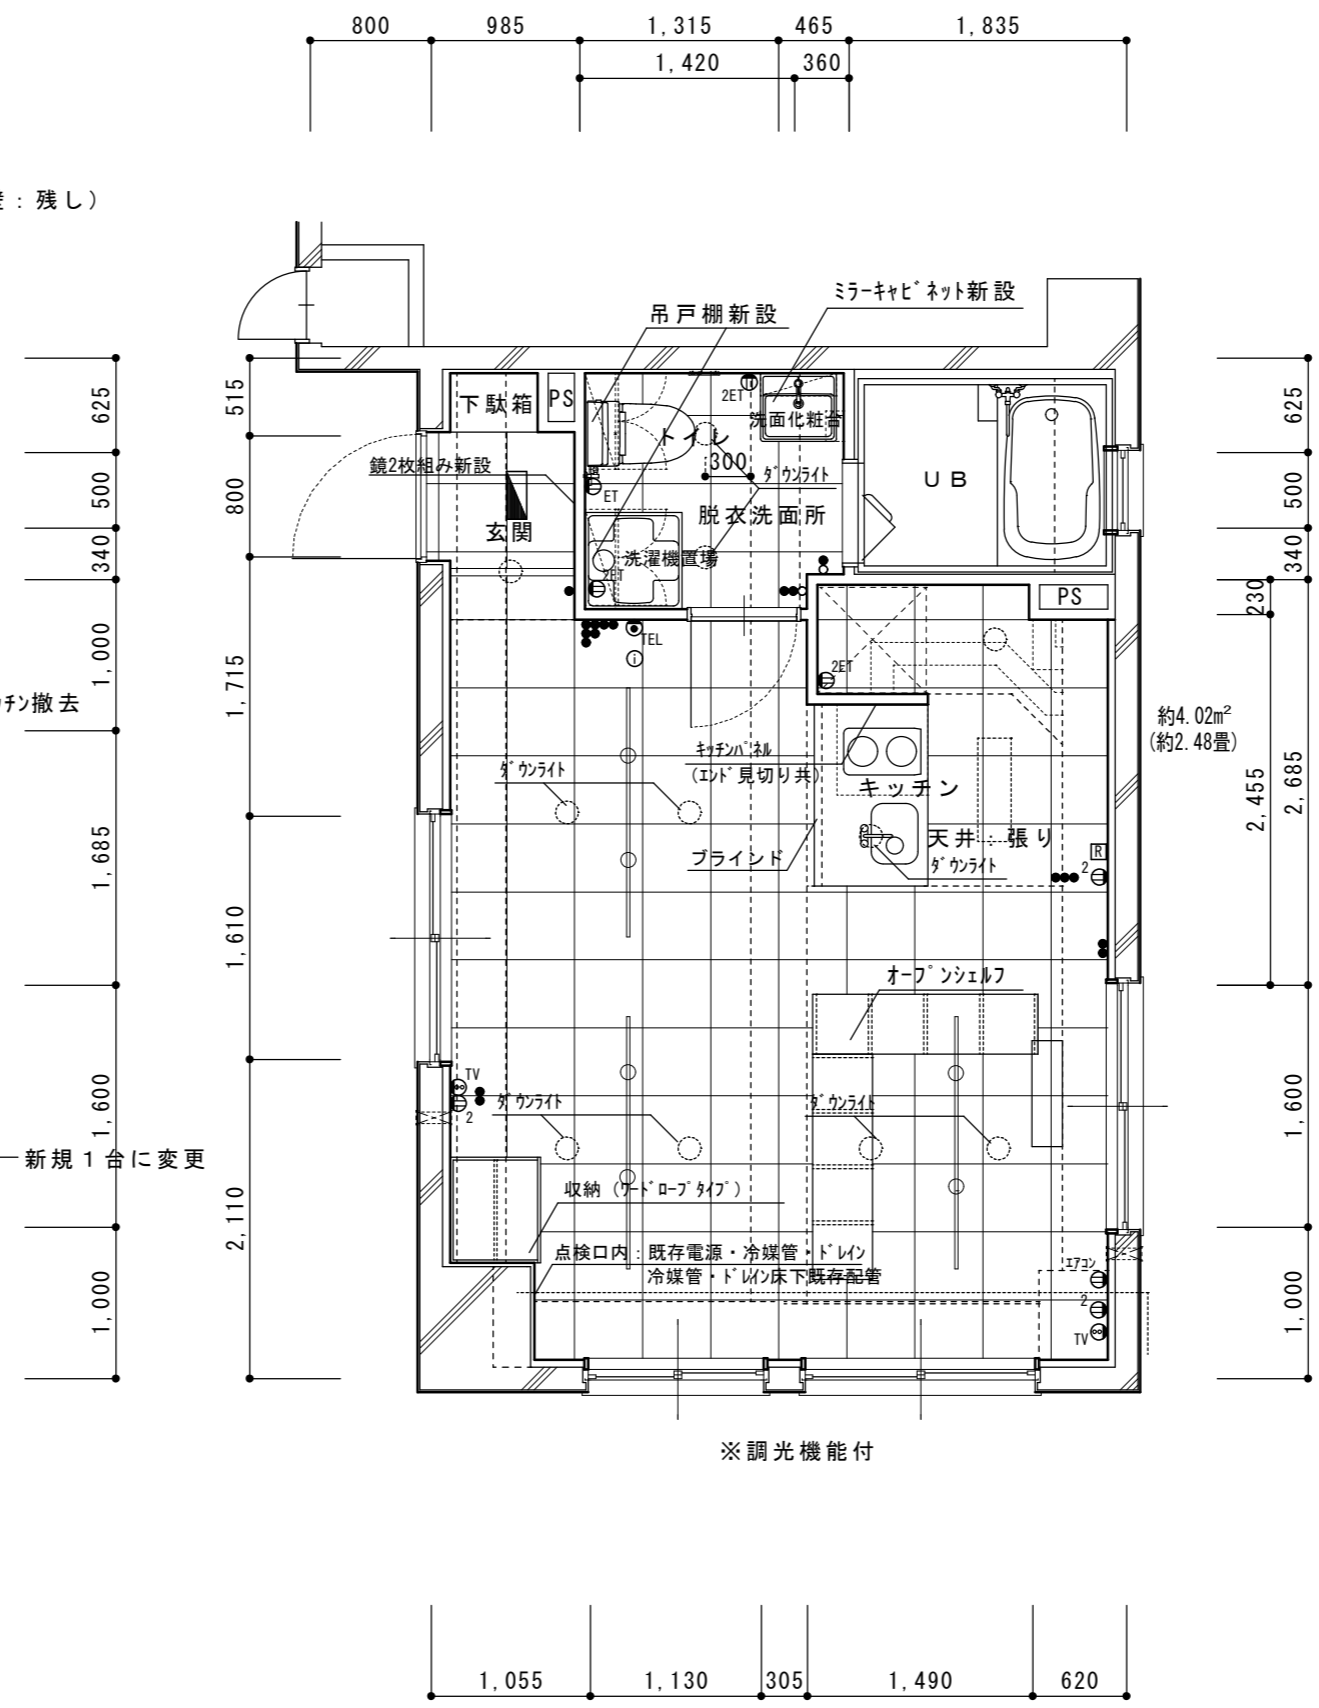

改修後

区	壁・天井	クロス貼り替え
玄関	巾木	ソフト巾木
	床	ホジニアスタイル貼り
	上框	新規交換
	下駄箱	新規交換
	ドア (内側)	タイルシート貼り
	ポスト	プレート塞ぎ
	鏡	2枚組み新設
	ダウンライト	交換
浴室	UB1216	新設
	壁	復旧
	枠 (カイダー)	新規交換
	サッシュ・網戸	調整
脱衣洗面所	壁	新規
	壁・天井	クロス貼替 (下地共)
	巾木	ソフト巾木
	床	ホジニアスタイル貼り
	扉	新設 (SUSレバーハンドル)
	24H換気扇 (親子)	新設 (UB・脱衣用)
	給排水・ダケ外配管	新規遣り変え
	スイッチ	新規交換
洗面化粧台	洗面化粧台 (W500)	新設
	ミラーキャビネット・巾掛	新設
	コンセント	新規交換
洗濯機パン	洗濯機パン	新規交換
	吊戸棚	新設
	水栓	新規交換
	ダウンライト	新規交換
	コンセント	増設
トイレ	便器 (シャワートイレ)	新規交換
	吊戸棚	新設
	ペーパーホルダー・巾掛	新規交換
	ダウンライト	新規交換
	コンセント	増設
キッチン	天井 (2重)	クロス貼替 (下地共)
	SUSミニキッチンL=1200	新規交換
	フラインク	新規
	換気扇	新規
	給排水・ダケ外配管	新規遣り変え
	ダウンライト・シーリングライト	天井: 新設
	インターホン・電話差込	移設
	スイッチ・コンセント	移設 (冷蔵庫用コンセント増設)
居室	天井	塗装
	壁・梁	クロス貼り < 塗装 >
	< 壁・梁 >	天井以上新設 >
	巾木	ソフト巾木
	床	ホジニアスタイル貼り
	オープンシェルフ	新設
	カーテンレール	交換
	エアコン	1台新設
	ライティングレール	天井: 新設
	スポットライト・ダウンライト	天井: 新設
	スイッチ・コンセント	移設
	サッシュ・網戸	調整

作図月日	訂正	2007/10/07・26・31	2007/12/07・27	2008/01/24	工事名	S 西早稲田 改修工事	図名	O3号室平面図	縮尺	S=1:50	プレゼ第 3_1 案
2007/10/05		2007/11/16	2008/01/05・08・16	2008/02/02							