


現況
14.32m²
(4.33坪)

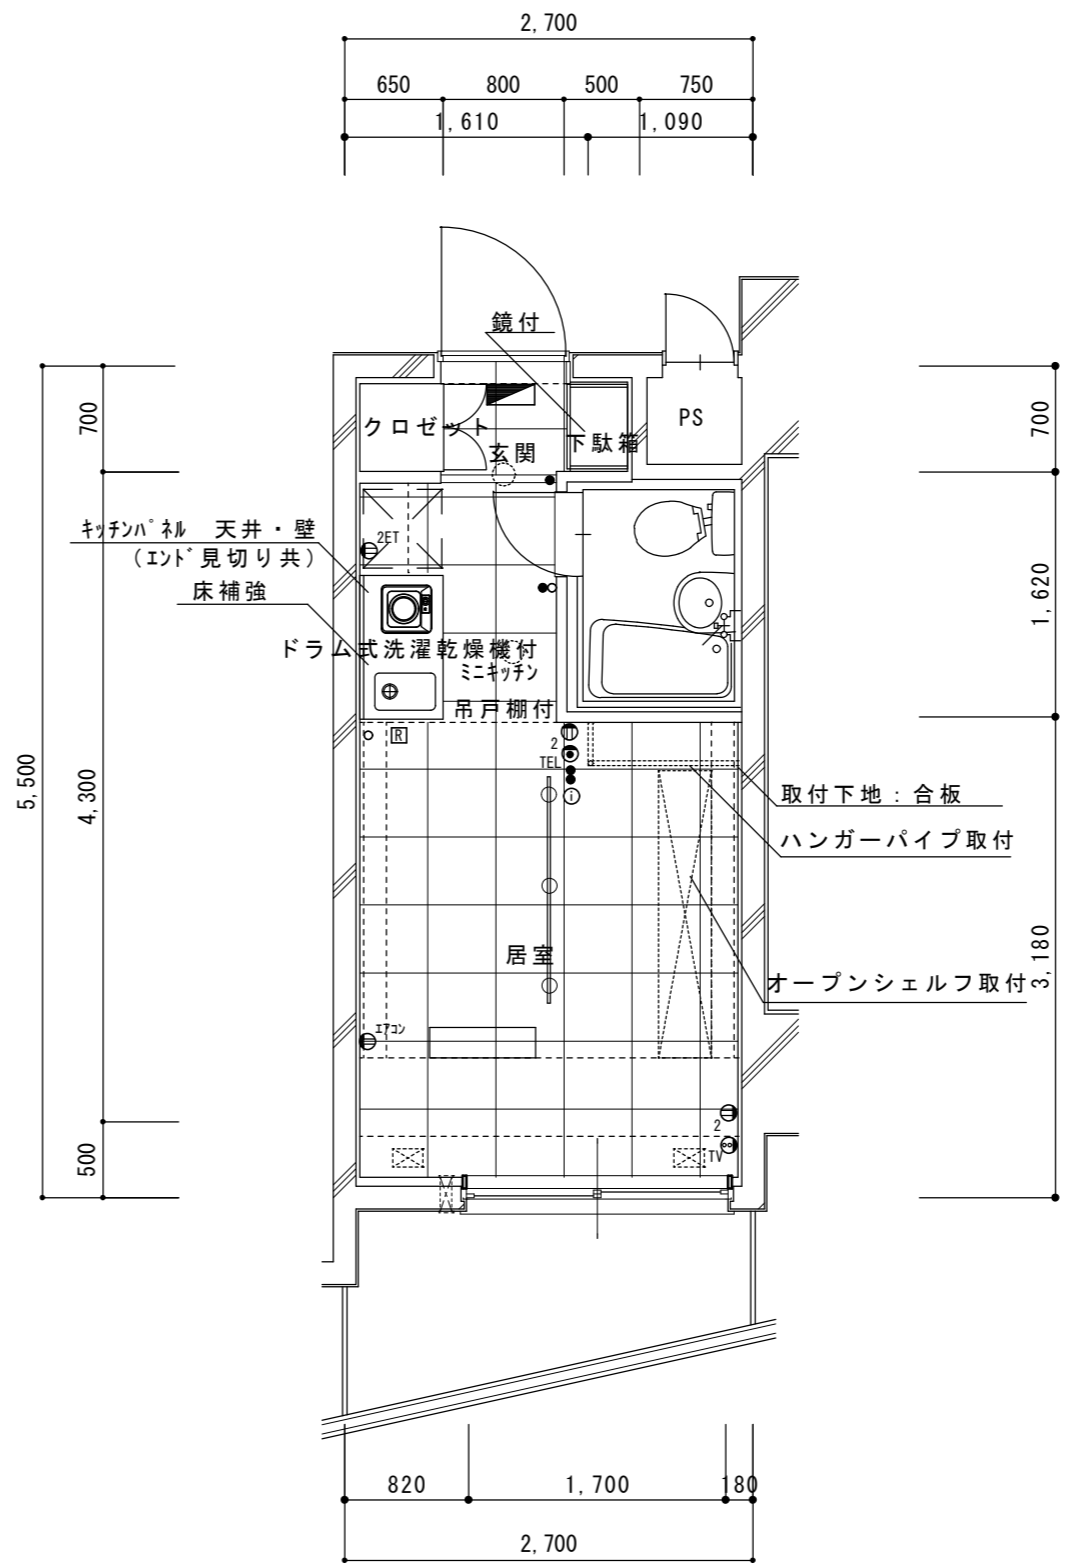

改修後

区画	壁・天井	クロス貼り替え
玄関	壁・天井	クロス貼り替え
	巾木	ソフト巾木
	床	ホミンニアスタイル貼り
	下駄箱	新規(鏡付扉)交換
	クローゼット	新規交換
	ドア(内側)	ダイノックシート貼り
浴室	ポスト	プレート塞ぎ
	ダウンライト	交換
	壁・ドア	シート貼り
	ドアノブ	交換
	鏡	交換
	タオル掛け他	交換
キッチン	シャワー水栓	新規交換
	換気扇	フェイス交換
	照明	交換
	キッチン上壁	新設:クロス
	キッチン前壁・天井	新設:化粧ハール
	洗濯乾燥機付ミニキッチン	新規交換
	換気扇	新規交換
	給排水配管	新規遣り変え
	ダウンライト	天井:新設
	給湯リモコン	移設
コンセント	増設	
居室	天井	塗装
	壁・梁	ビニルクロス貼り
	<壁・梁	天井以上新設>
	巾木	ソフト巾木
	床	ホミンニアスタイル貼り
	オープンシェルフ	天井:新設
	ハンガーパイプ	新設
	カーテンレール	交換
	換気口	交換
	サッシュ・網戸	調整
	エアコン	新規交換
	ダクトカバー	天井:新設
	スポットライト	天井:新設
	ライティングレール	天井:新設
配管配線	天井:新設	
インターホン・電話差込	移設	
バルコニー	水栓	交換